




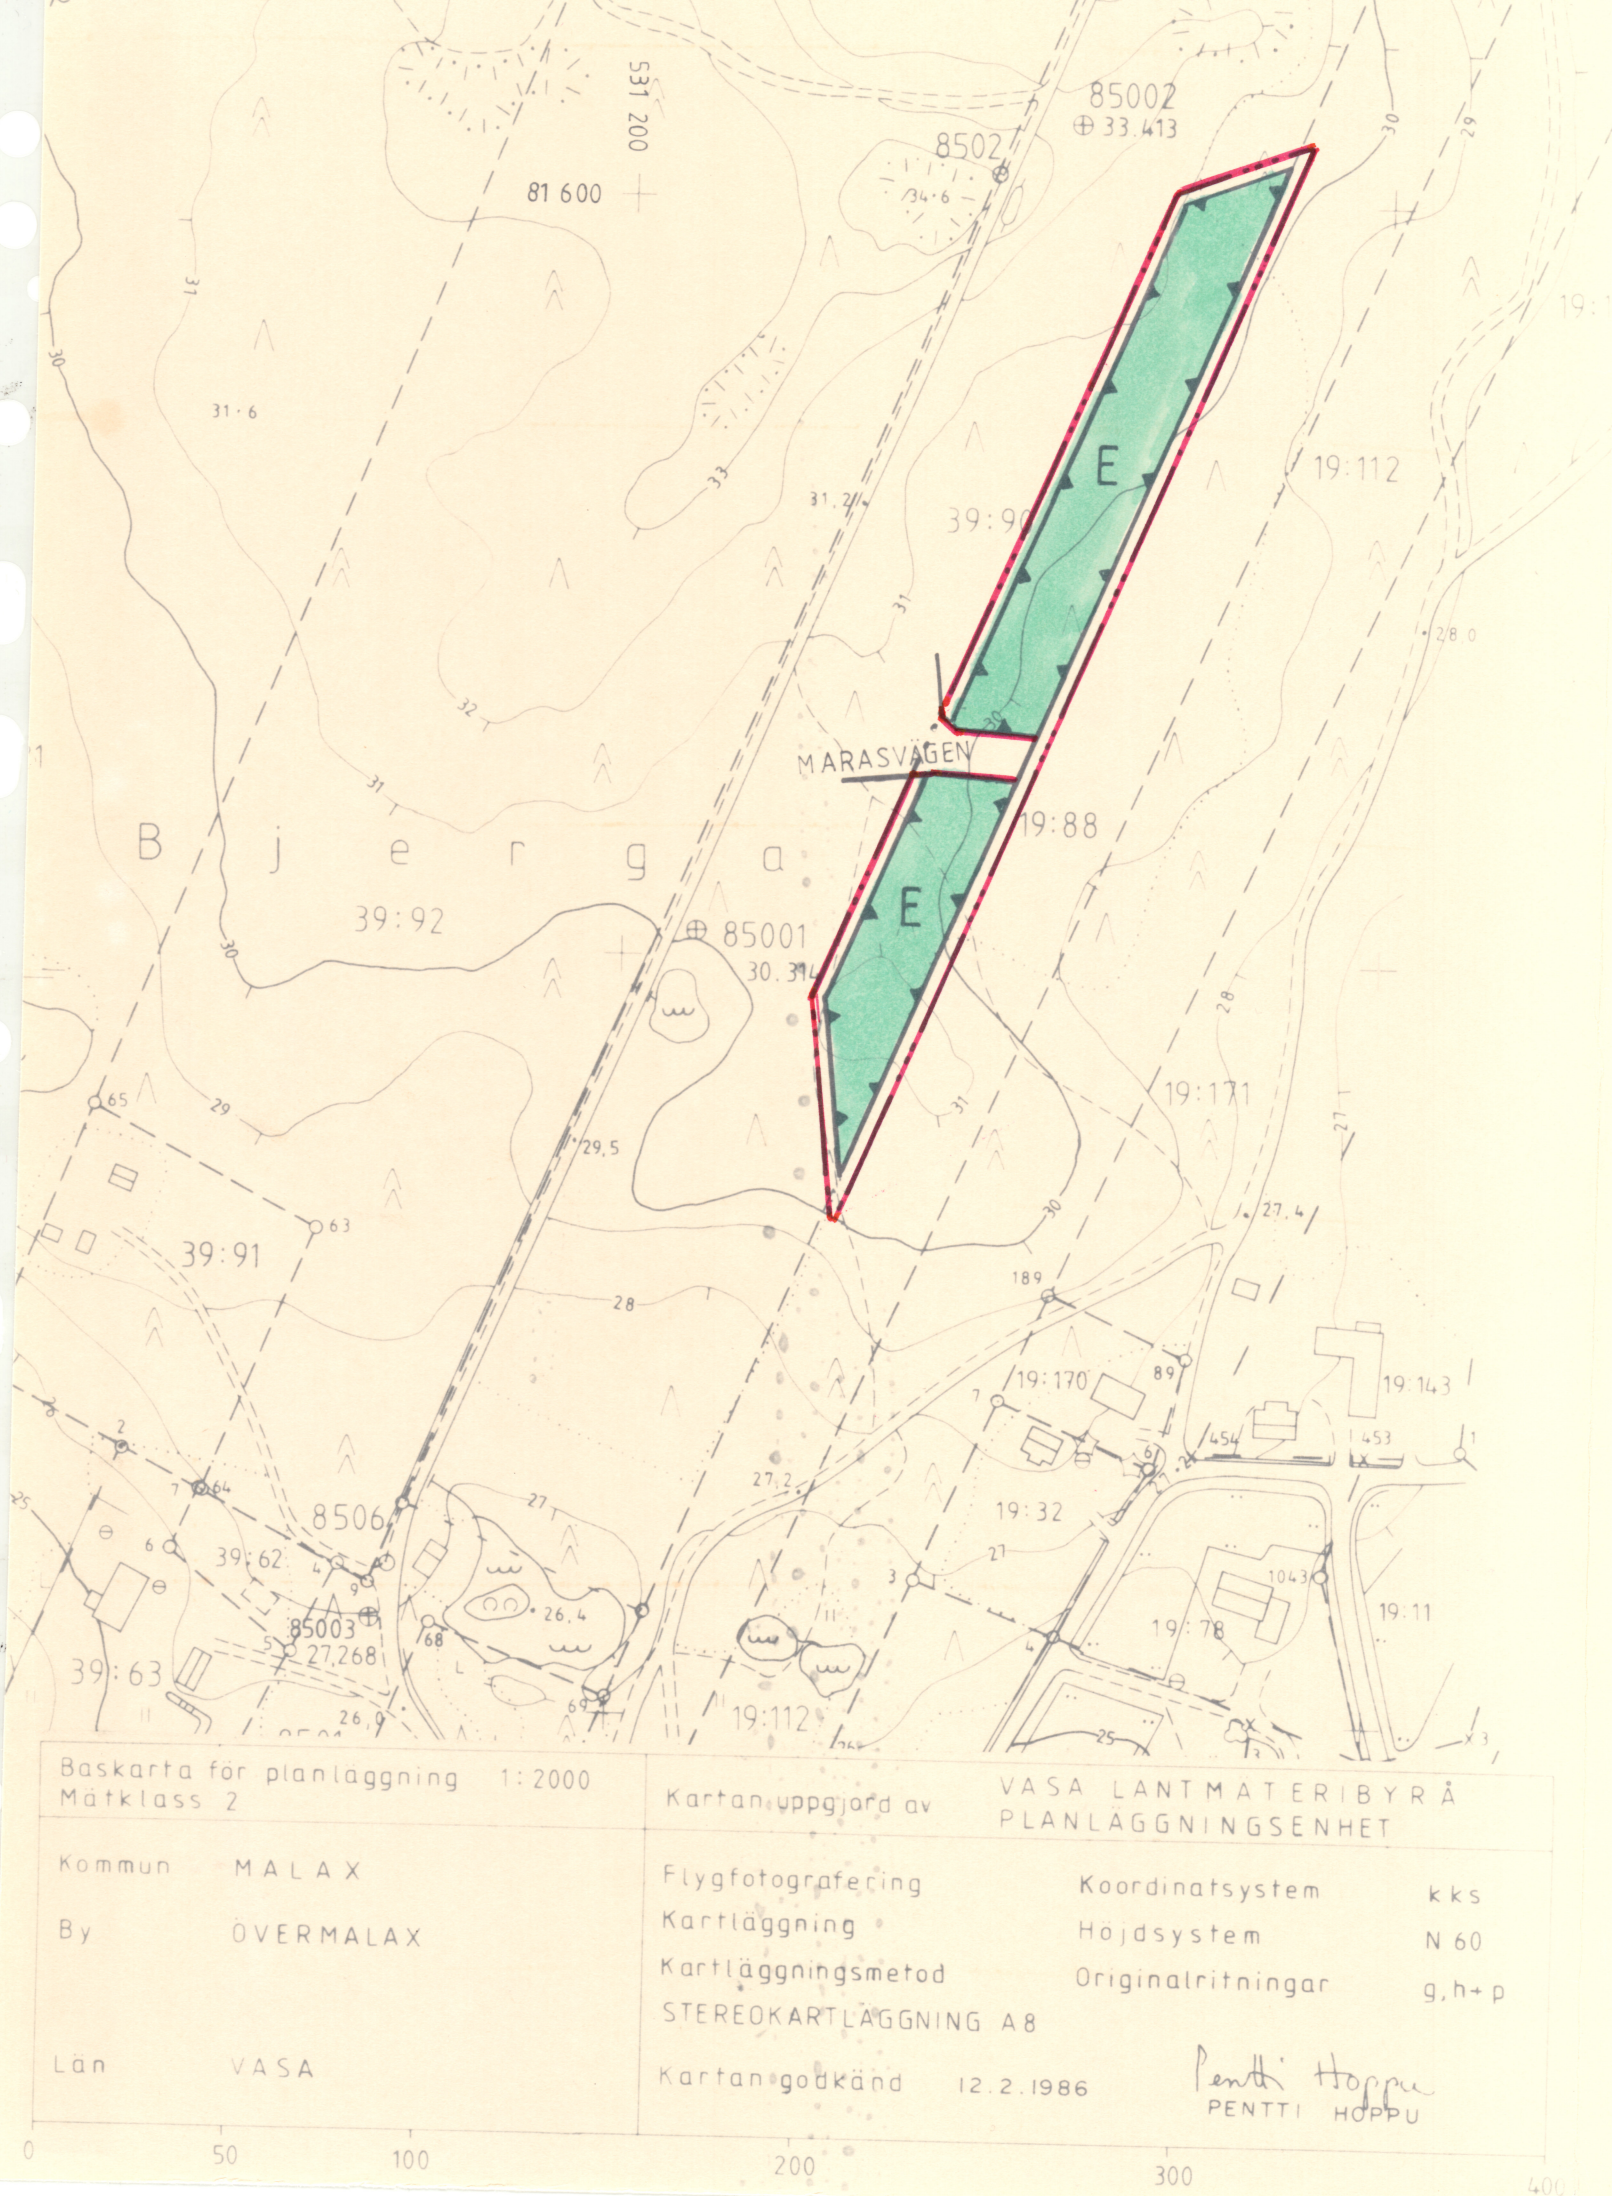


BYGGNADSPANEBETECKNINGAR OCH -BESTÄMMELSER:

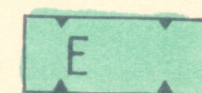


Specialområde.
Område som inte får kalhuggas under den tid som farm är i drift

 

Linje 3m utanför det planeområde som fastställelsen gäller

 


Kvarters-, kvartersdels- och områdesgräns

 

Byggnadsplaneväg och dess namn

Att denna byggnads plan överensstämmer med
kommunfullmäktiges i Malax beslut den 5.6 1989
§.138. intygar på tjänstens vägnar:

Malax den 7.7 1989

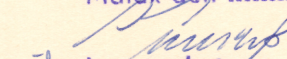
kommunsekreterare

MALAX ÖVERMALAX

BJERGA IIA

BYGGNADSPLAN, UTVIDNING

DESSA KARTA ÅTFÖLJER LÄNSSTYRELSENS I DAG GIVNA UTSLAG No BA-1292

SOM BÖRDR FASTSTÄLLANDE AV ÄNDRING AV BYGGNADSPLAN FÖR BJERKA

IIA I ÖVERMALAX I MALAX KOMMUN

VASA, Å LÄNSSTYRELSEN, DEN 20/7 1989

PÅ TJÄNSTENS VAGNAR:

PLANLÄGGNINGS- OCH

BYGGNADSPÅSEKTOR:


MATTI RANTALA

REV	DATUM	SIGN	REV	DERINGEN	AVSER
STADSDEL/BY	KVARTER/LAG	TOMT/RN	MYNDIGHETERS ANTECKNING		
OVERMALAX		39:90			
ARBETETS NAMN					Nr
BJERGA IIA					SKALA
					1:2000
 MALAX KOMMUN	DATUM	RIT	ARB Nr	RIT Nr	REV
	24 02 1989	SS			
	PLAN	GRANSK	123	001	