
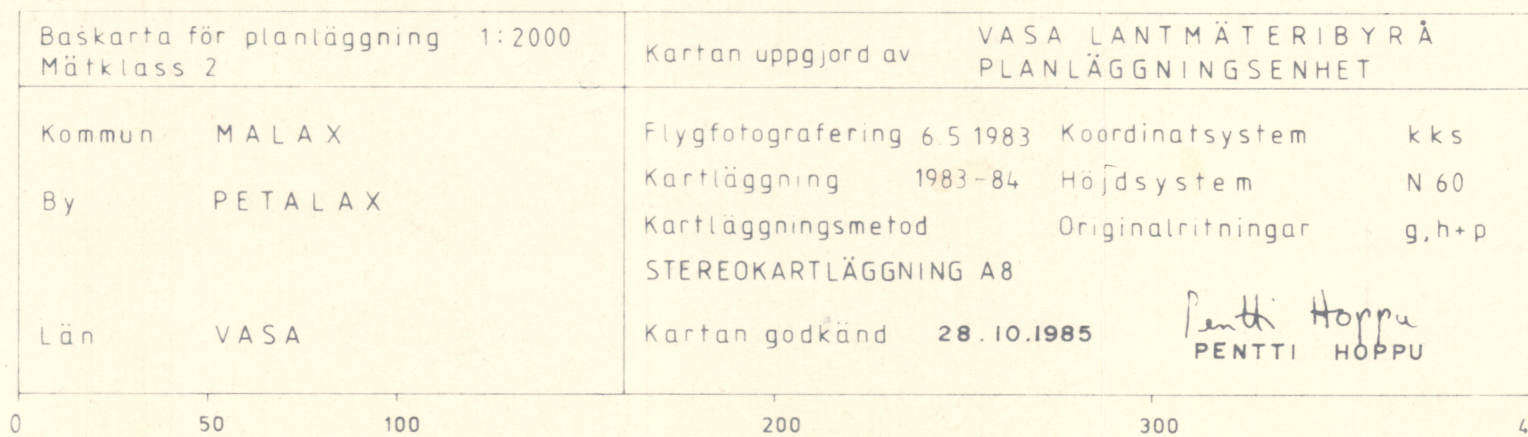
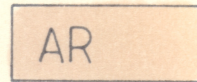
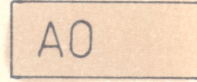
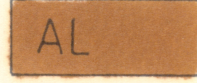
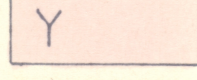
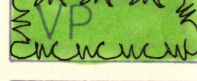
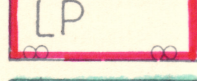
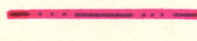
 
 
 
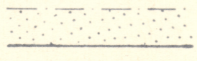
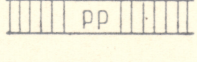


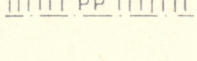

- | | |
|---|---|
|  | Kvartersområde för radhus och andra kopplade bostadshus |
|  | Kvartersområde för fristående småhus |
|  | Kvartersområde för bostads-, affärs- och kontorsbyggnader |
|  | Kvartersområde för lantbrukslägenheters driftscentra |
|  | Kvartersområde för allmänna byggnader |
|  | Park |
|  | Område för allmän parkering |
|  | Område för byggnader och anläggningar för samhällsteknisk försörjning |
|  | Linje 3 m utanför det planeområde som fastställelsen gäller |
|  | Kvarters-, kvartersdels- och områdesgräns |
|  | Bestämelsegräns |
|  | Riktgivande tomt-/byggnadsplatsgräns |
| 307/3 | Kvartersnummer / Tomt-/Byggnadsplatsnummer |
| <u>KILASGRÄND</u> | Gata / Byggnadsplaneväg samt dess namn |
| II | Romersk siffra anger största tillåtna antal våningar i byggnader, byggnad eller del därav |
| 1/2 | Brutet tal efter romersk siffra anger hur stor del av byggnads största vånings yta som, utan hinder av våningsantalet, får användas för utrymme som inräknas i våningsytan av det utrymme, som är beläget ovanför de i planen till antalet angivna våningarna |
| e = 0,20 | Exploateringsstal, dvs förhållandet mellan våningsytan och tomtens/ byggnadsplatsens yta |
|  | Del av område som bör planteras |
|  | För gång- och cykeltrafik reserverad gata/väg |
|  | För allmän gång- och cykeltrafik reserverad del av område |
| as = 80 | Beteckningen anger byggnadsrätt i kvadratmeter våningsyta, som får användas till bostadslägenhet |
| y = 400 | Beteckningen anger byggnadsrätt i kvadratmeter våningsyta, som får användas till allmänna byggnader |
| fv = 1000 | Beteckningen anger byggnadsrätt i kvadratmeter våningsyta, som får användas till lagerbyggnad |

REV.		DATUM		SIGN.		REVIDERINGEN AVSER	
STADSDEL/BY PETALAX		KVARTER/LÄG. TOMT/RNr		MYNDIGHETERS ANTECKNING			
						Nr	
ARBETETS NAMN KYRKNEJD-CENTRUM SÖDRA				Vid planeändringen har nya kvartersnummer,		SKALA 1:200	
				307, 309 och 311, bildats.			
 MALAX KOMMUN		DATUM 20 10 1990	RIT. S Sandberg	ARB.Nr. 141		RIT.Nr. 001	REV.
		PLAN H Knip	GRANSK. <i>[Signature]</i>				