


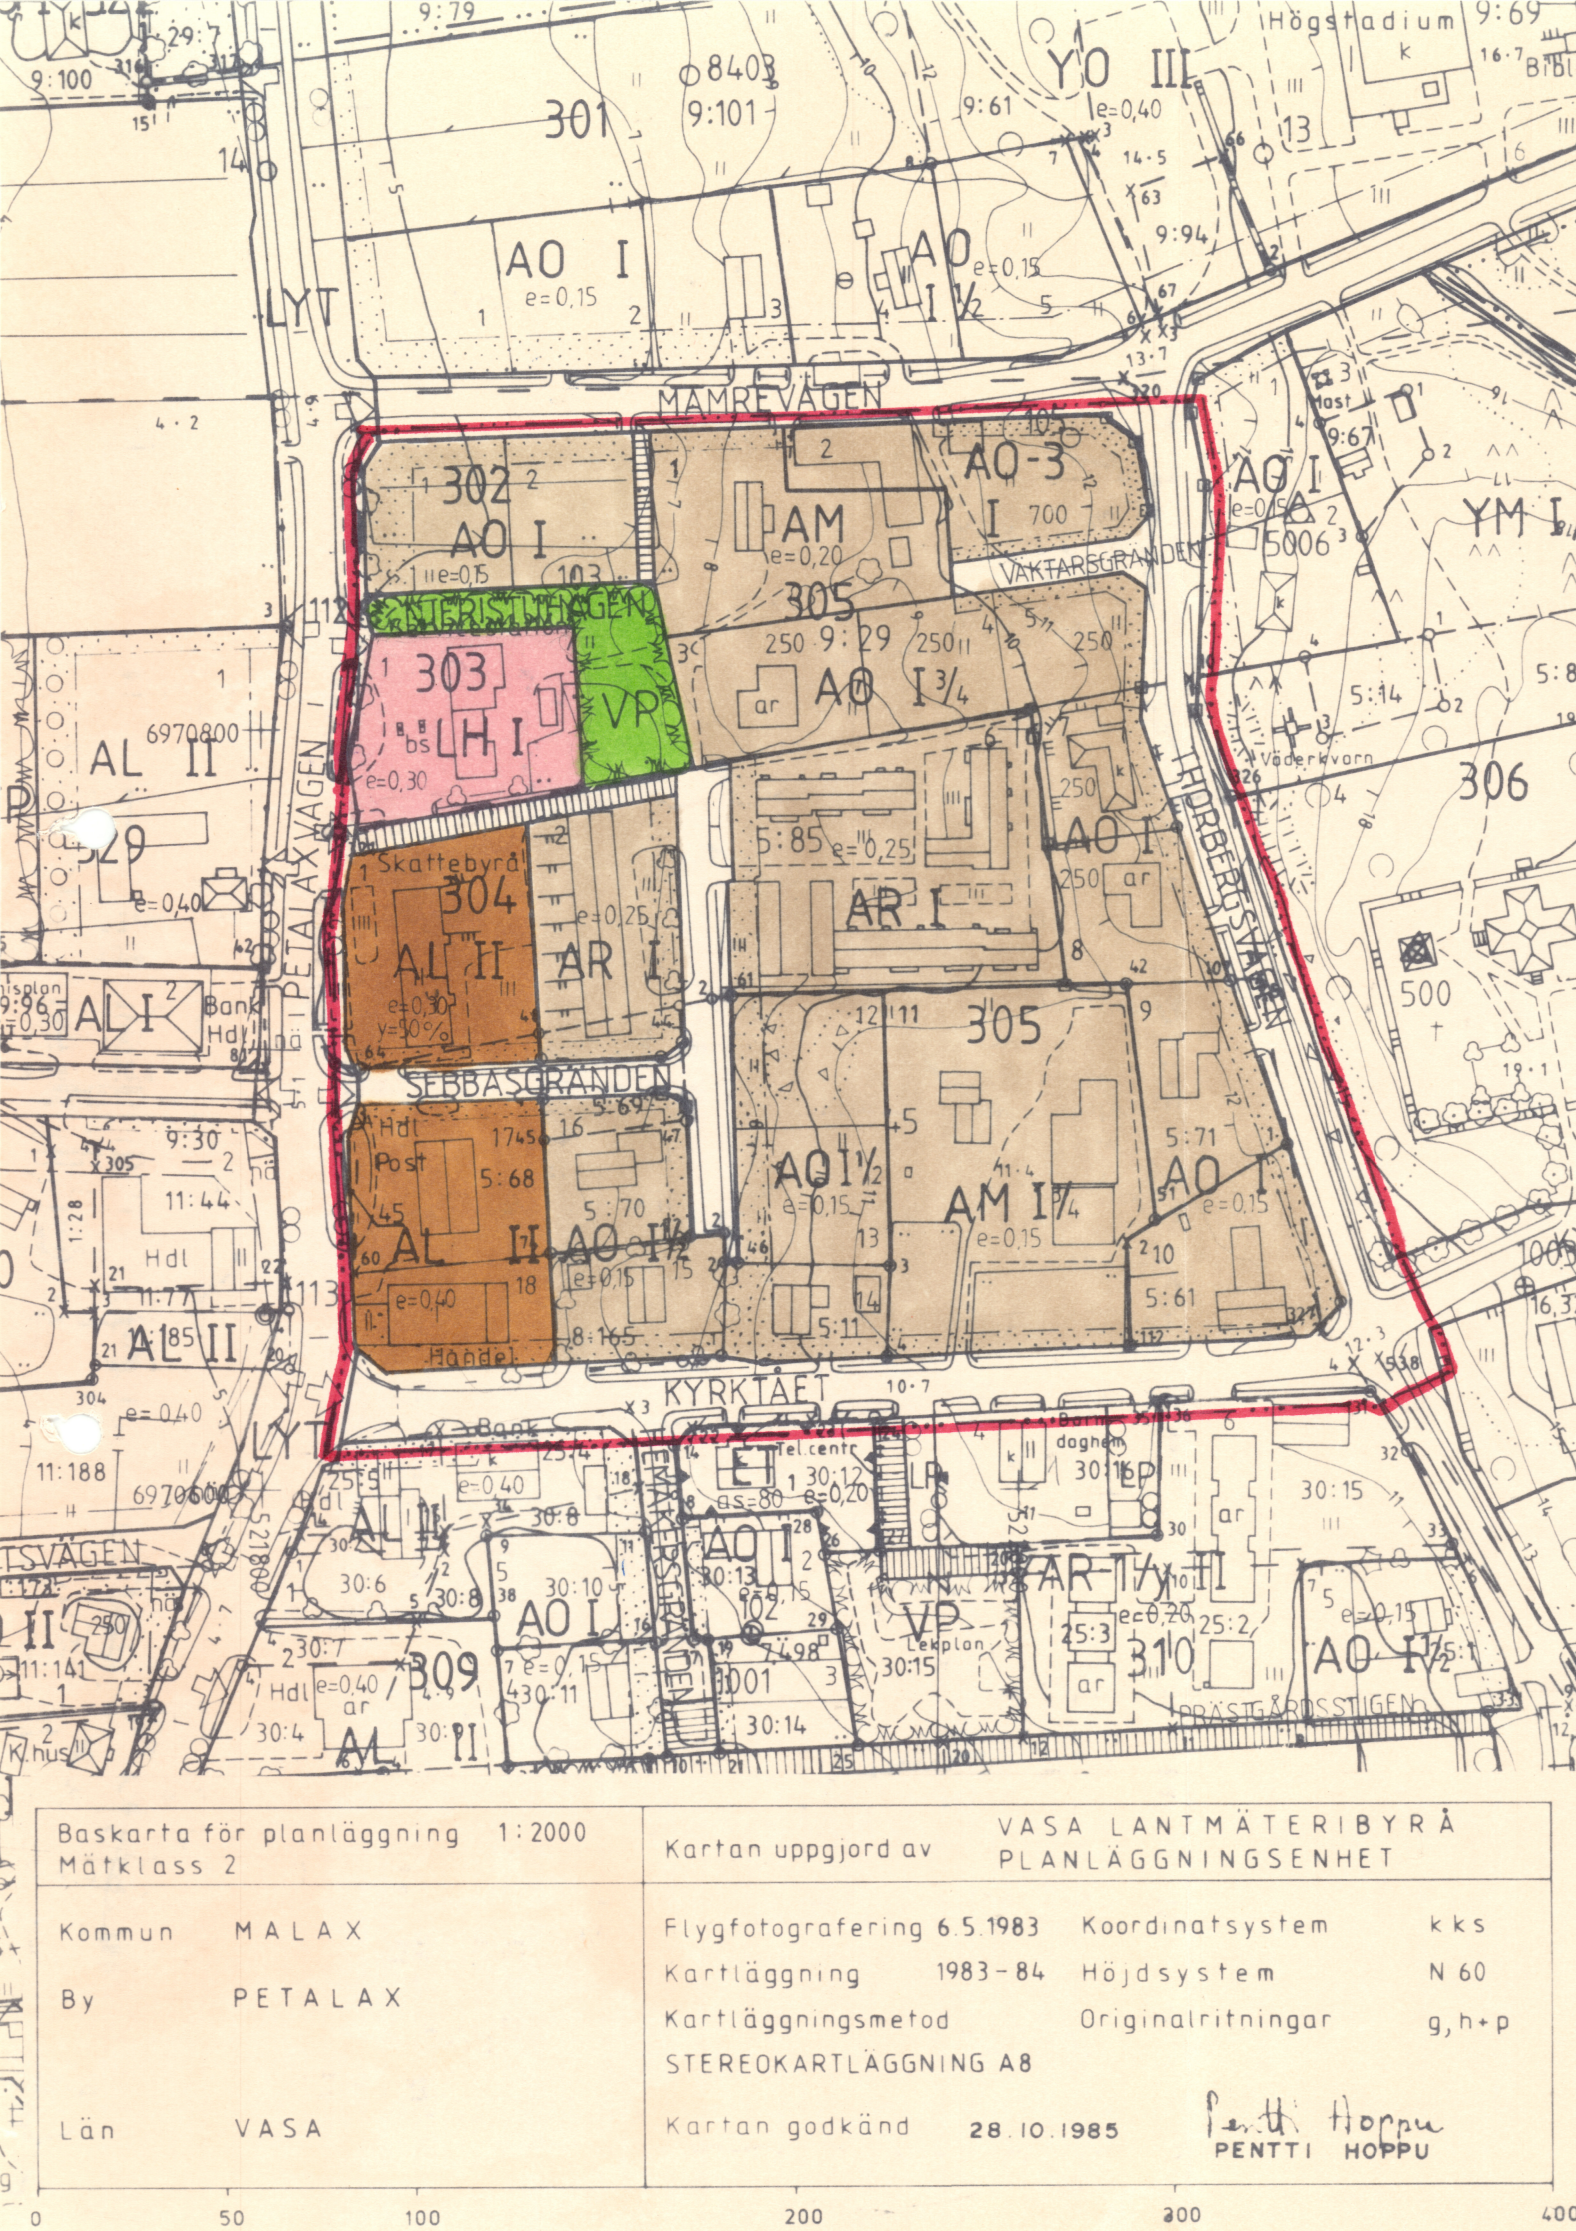

BYGGNADSPLANE BETECKNINGAR OCH -BESTÄMMELSER:

- AO

Kvartersområde för fristående småhus
- AO-3

Kvartersområde för fristående småhus. På varje byggnadsplats får man, förutom ett egnahemshus, uppföra utrymme för snickeri. Våningsytan för ovanstående snickeri får vara högst 70% av den största tillåtna byggnadsrätten för byggnadsplatsen.
- AR

Kvartersområde för radhus och andra kopplade bostadshus
- AL

Kvartersområde för bostads-, affärs- och kontorsbyggnader
- AM

Kvartersområde för lantbrukslägenheters driftscentra
- VP

Park
- LH

Kvartersområde för servicestationer
- Linje 3 m utanför det planeområde som fastställelsen gäller
- Kvarters-, kvartersdels- och områdesgräns
- Bestämelsegräns
- Riktgivande tomt-/byggnadsplatsgräns
- 303

Kvartersnummer
- 3

Tomt-/Byggnadsplatsnummer
- KIRKNEJD

Byggnadsplaneväg och dess namn
- I

Romersk siffra anger största tillåtna antal våningar i byggnader, byggnad eller del därav
- 3/4

Brutet tal efter romersk siffra anger hur stor del av byggnads största våningsyta som, utan hinder av våningsantalet, får användas för utrymme som inräknas i våningsytan av det utrymme, som är beläget ovanför de i planen till antalet angivna våningarna.
- e=0,25

Exploateringsstal, dvs förhållandet mellan våningsytan och tomtens/ byggnadsplatsens yta
- 250

Byggnadsrätt i kvadratmeter våningsyta
- Del av område som bör planteras

y=50%

Sekundär byggnadsrätt, vilken utvisar att högst 50% av byggnadsrätten får användas för allmänna byggnader.



För gångtrafik reserverad del av område

Malax den 20 12 1989

Berndt Simons

Mätn. o plan.tekn.

Att denna byggnadsplan överensstämmer med kommunfullmäktiges i Malax beslut den 11 12 19 89 § 259 intygar på tjänstens vägnar:

Malax den 27 2 19 90

Kommunsekreterare

DESSA KARTA ÅTFÖLJER LÄNSSTYRELSENS I DAG GIVNA UTSLAG Nr BA-538

VASA, PÅ LÄNSSTYRELSEN, DEN 18 4 19 90

ÖVERINSPEKTÖR

MATTI RANTALA

REV.	DATUM	SIGN.	REVIDERINGEN AVSER	
STADSDEL/BY	KVARTER/LAG.	TOMT/RNR	MYNDIGHETERS ANTECKNING	Nr
PETALAX				
ARBETETS NAMN			Vid planändringen har nya kvartersnummer,	SKALA
KIRKNEJD-CENTRUM			302, 303, 304 och 305, bildats.	1:2000
MALAX KOMMUN	DATUM 20 12 1989	RIT SS	ARB.Nr.	RIT.Nr.
	PLAN HK	GRANSK. HK		REV.