


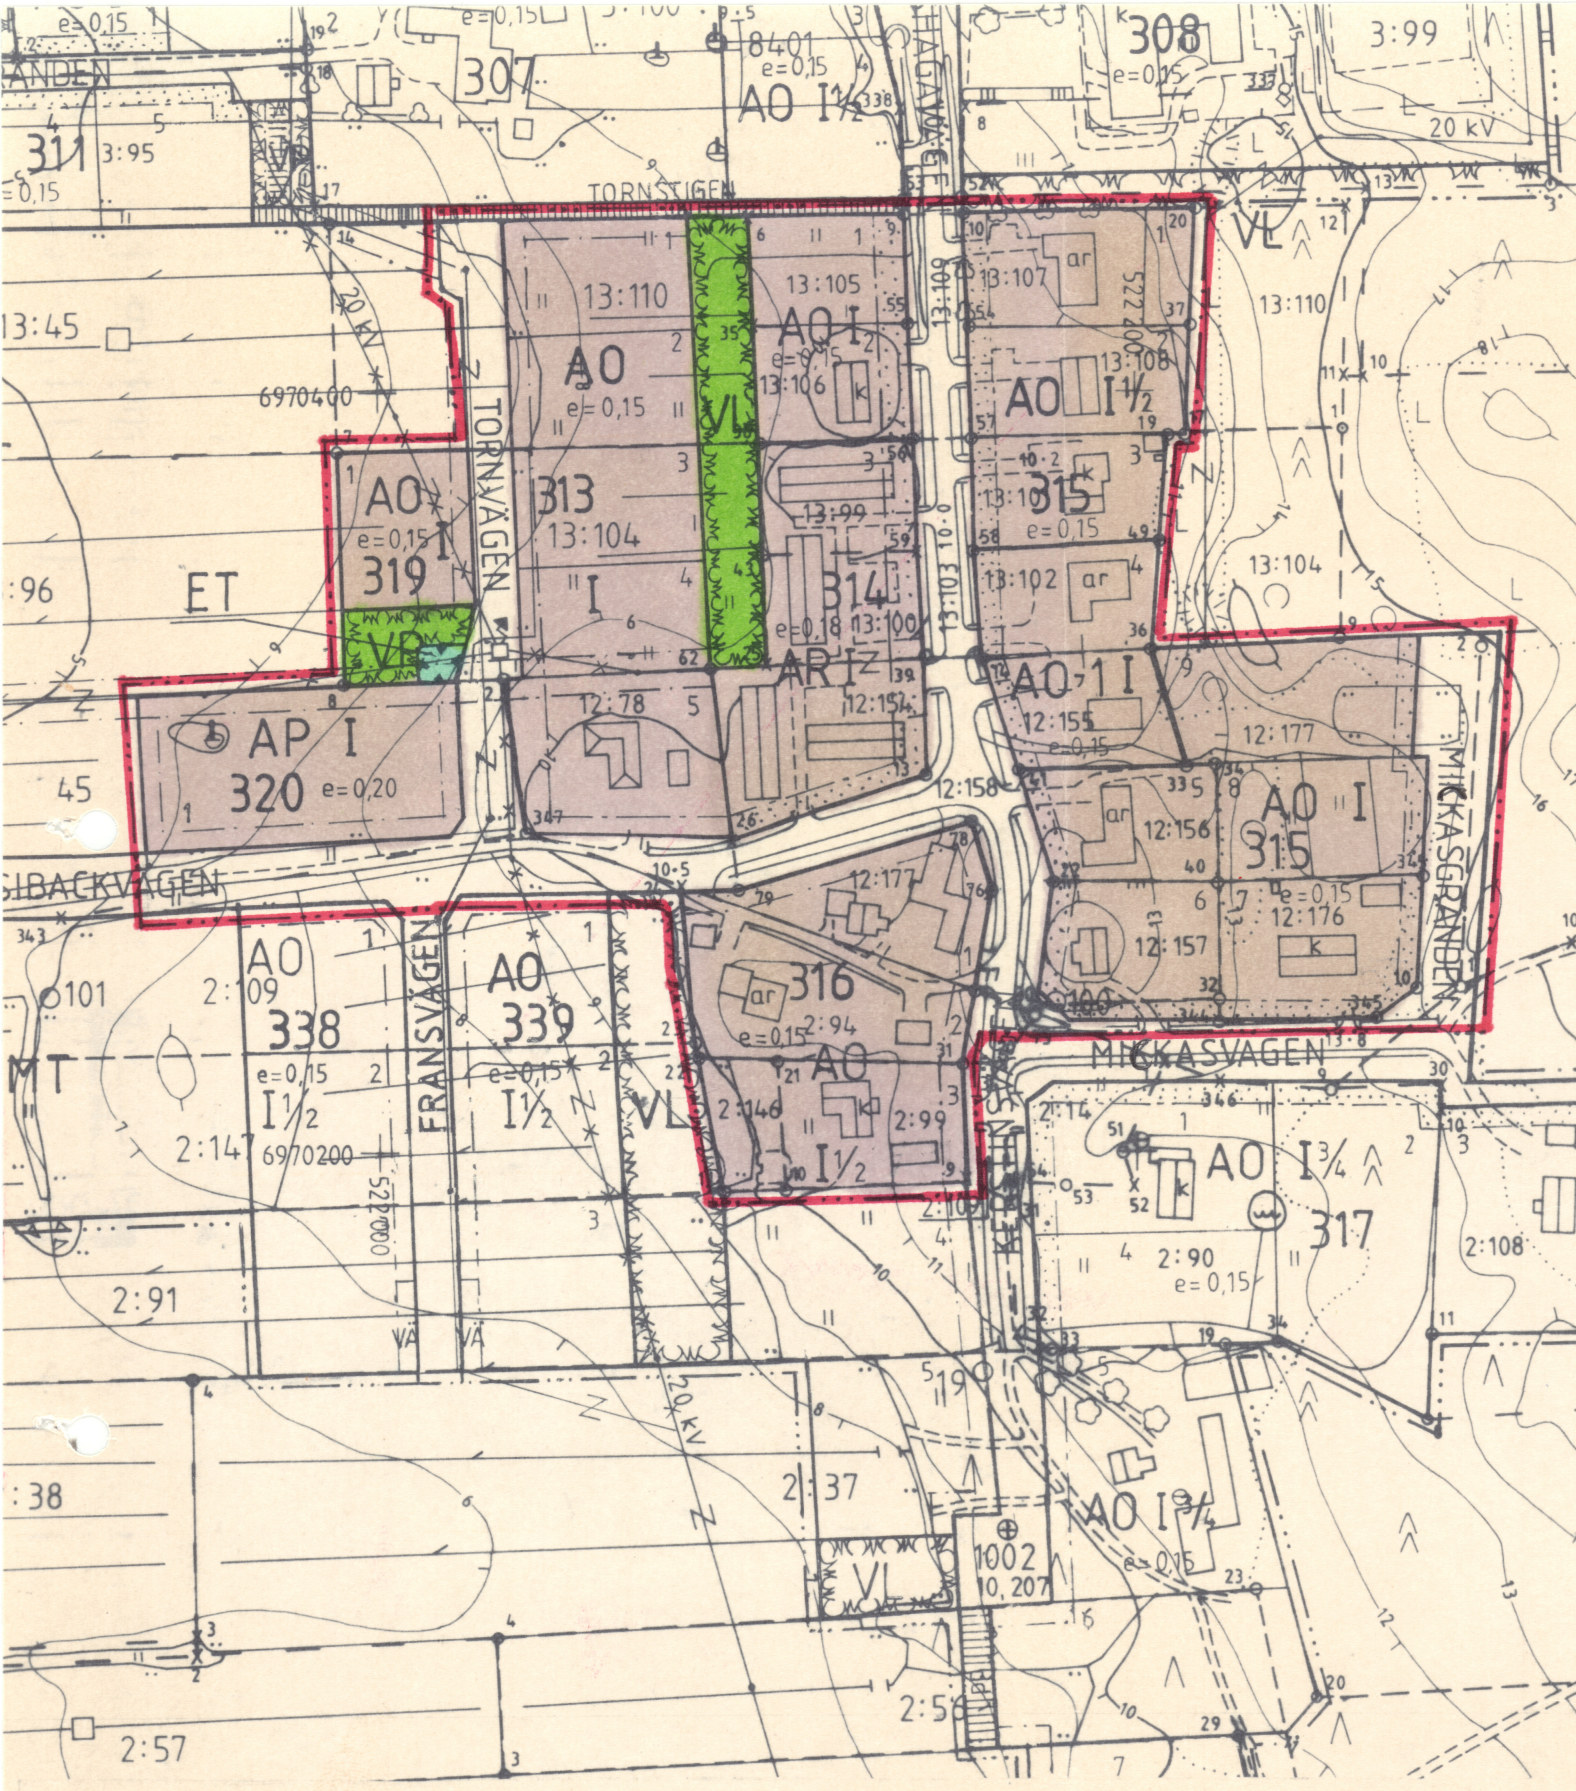

Baskarta för planläggning 1:2000 Måtklass 2		Kartan uppgjord av VASA LANTMÄTERIBYRÅ PLANLÄGGNINGSENHET	
Kommun	MALAX	Flygfotografering 6.5.1983	Koordinatsystem kks
By	PETALAX	Kartläggning 1983-84	Höjdsystem N 60
Län	VASA	Kartläggningsmetod	Originalritningar g,h+p
		STEREOKARTLÄGGNING A8	
		Kartan godkänd 28.10.1985 Pentti Hoppu PENTTI HOPPU	

- BYGGNADSPLANEBETECKNINGAR OCH -BESTÄMMELSER:
- AO Kvartersområde för fristående småhus
 - AO-1 Kvartersområde för fristående småhus. Byggnadsnämnden kan, efter prövning, på kvartersområdet tillåta anläggande av icke miljöstörande, till boendet anslutna arbets-, verkstads- och dylika utrymmen om högst hälften av byggnadsplatsens byggnadsrätt.
 - AR Kvartersområde för radhus och andra kopplade bostadshus
 - AP Kvartersområde för småhus
 - VP Park
 - VL Område för närrekreation
 - ET Område för byggnader och anläggningar för samhällsteknisk försörjning
 - Linje 3 m utanför det planeområde som fastställelsen gäller
 - Kvarters-, kvartersdels- och områdesgräns
 - Bestämelsegräns
 - Riktgivande tomt-/byggnadsplatsgräns
 - Kryss på beteckning anger att beteckningen slopas
 - 313 Kvartersnummer
 - 3 Tomt-/Byggnadsplatsnummer
 - TORNVÄG Byggnadsplaneväg och dess namn
 - I Romersk siffra anger största tillåtna antal våningar i byggnader, byggnad eller del därav
 - 1/2 Brutet tal efter romersk siffra anger hur stor del av byggnads största våningsyta som, utan hinder av våningsantalet, får användas för utrymme som inräknas i våningsytan av det utrymme, som är beläget ovanför de i planen till antalet angivna våningarna.
 - e=0,15 Exploateringsstal dvs förhållandet mellan våningsytan och tomtens/byggnadsplatsens yta.
 - Del av område som bör planteras
 - För elledning reserverad del av område

Malax den 20 12 1989

Berndt Simons
Berndt Simons
Mätn. o plan.tekn.

Att denna byggnadsplan överensstämmer med kommunfullmäktiges i Malax beslut den 14.12.1989 § 262 intygar på tjänstens vägnar:
Malax den 27.2.1990
kommunsekreterare

MALAX KOMMUN

PETALAX

KYRKNEJD - SMESSIBACKEN
REVIDERING SAMT ÖVERFÖRING AV BYGGNADSPÅN PÅ NYA BASKARTOR.

Den här karta följer Länsstyrelsens i Östergötlands utslag nr 3A-537
Vasa, på Länsstyrelsen, den 18/4 1990
YLTÄRKASTAJA ÖVERINSPEKTÖR
MATTI RANTALA

REV.	DATUM	SIGN	REVIDERINGEN AVSER		
STADSDEL/BY PETALAX		KVARTER/LÄG. TOMT/RN		MYNDIGHETERS ANTECKNING	
ARBETETS NAMN KYRKNEJD - SMESSIBACK		Vid planeändringen har nya kvartersnummer, 313, 314, 315, 316, 319 och 320, bildats.		Nr	SKALA 1:2000
MALAX KOMMUN		DATUM 20 12 1989	RIT. SS	ARB.Nr.	REV.
		PLAN HK	GRANSK. HK	RIT.Nr.	