


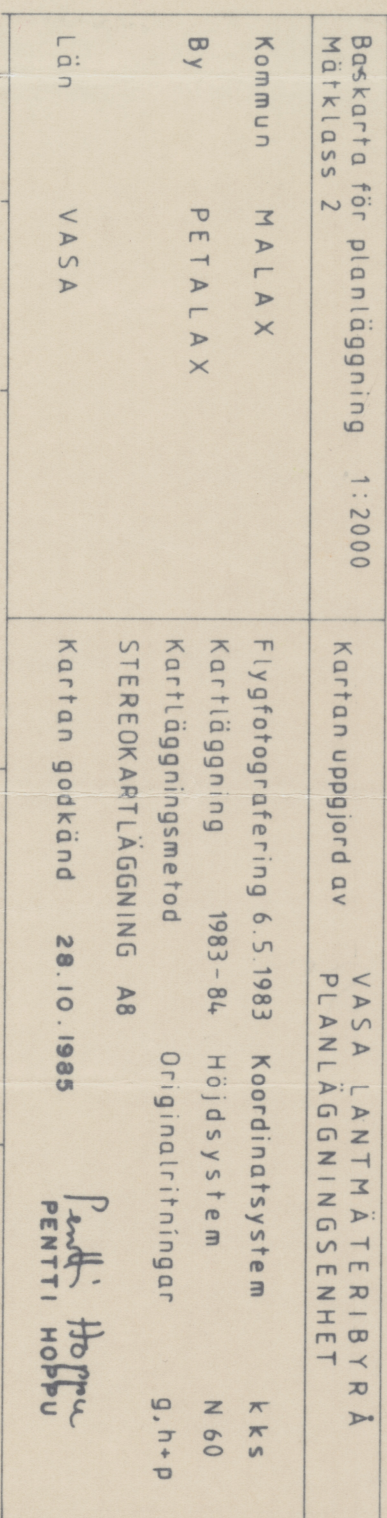

Att denna *B 799 n d s* plan överensstämmer med kommunfullmäktiges i Malax beslut den *26 8* 19..... *84*

§ 33 intygar på tjänstens vägnar;

Malax den 7. maj 1990

kommisssekretär

Berndt Simons
Mätn. o plan.tekn

DEINNA KARTA ÁTFÖLJER LÄNSTYRELSENS I D

GIYMA UTSLAG NR 154-972

NASA, PÅ LÄNSTYRELSEN, DEN 16/7 1999

ÖVERINSPEKTÖR
MATTI RANTA

MALAX KOMMUN

02737 314 90 138

07-05-1990

BACKEN

REVIDERING SAMT ÖVERFÖRING AV BYGGNADSPLAN PÅ NYA BASKARTOR

[illegible]