


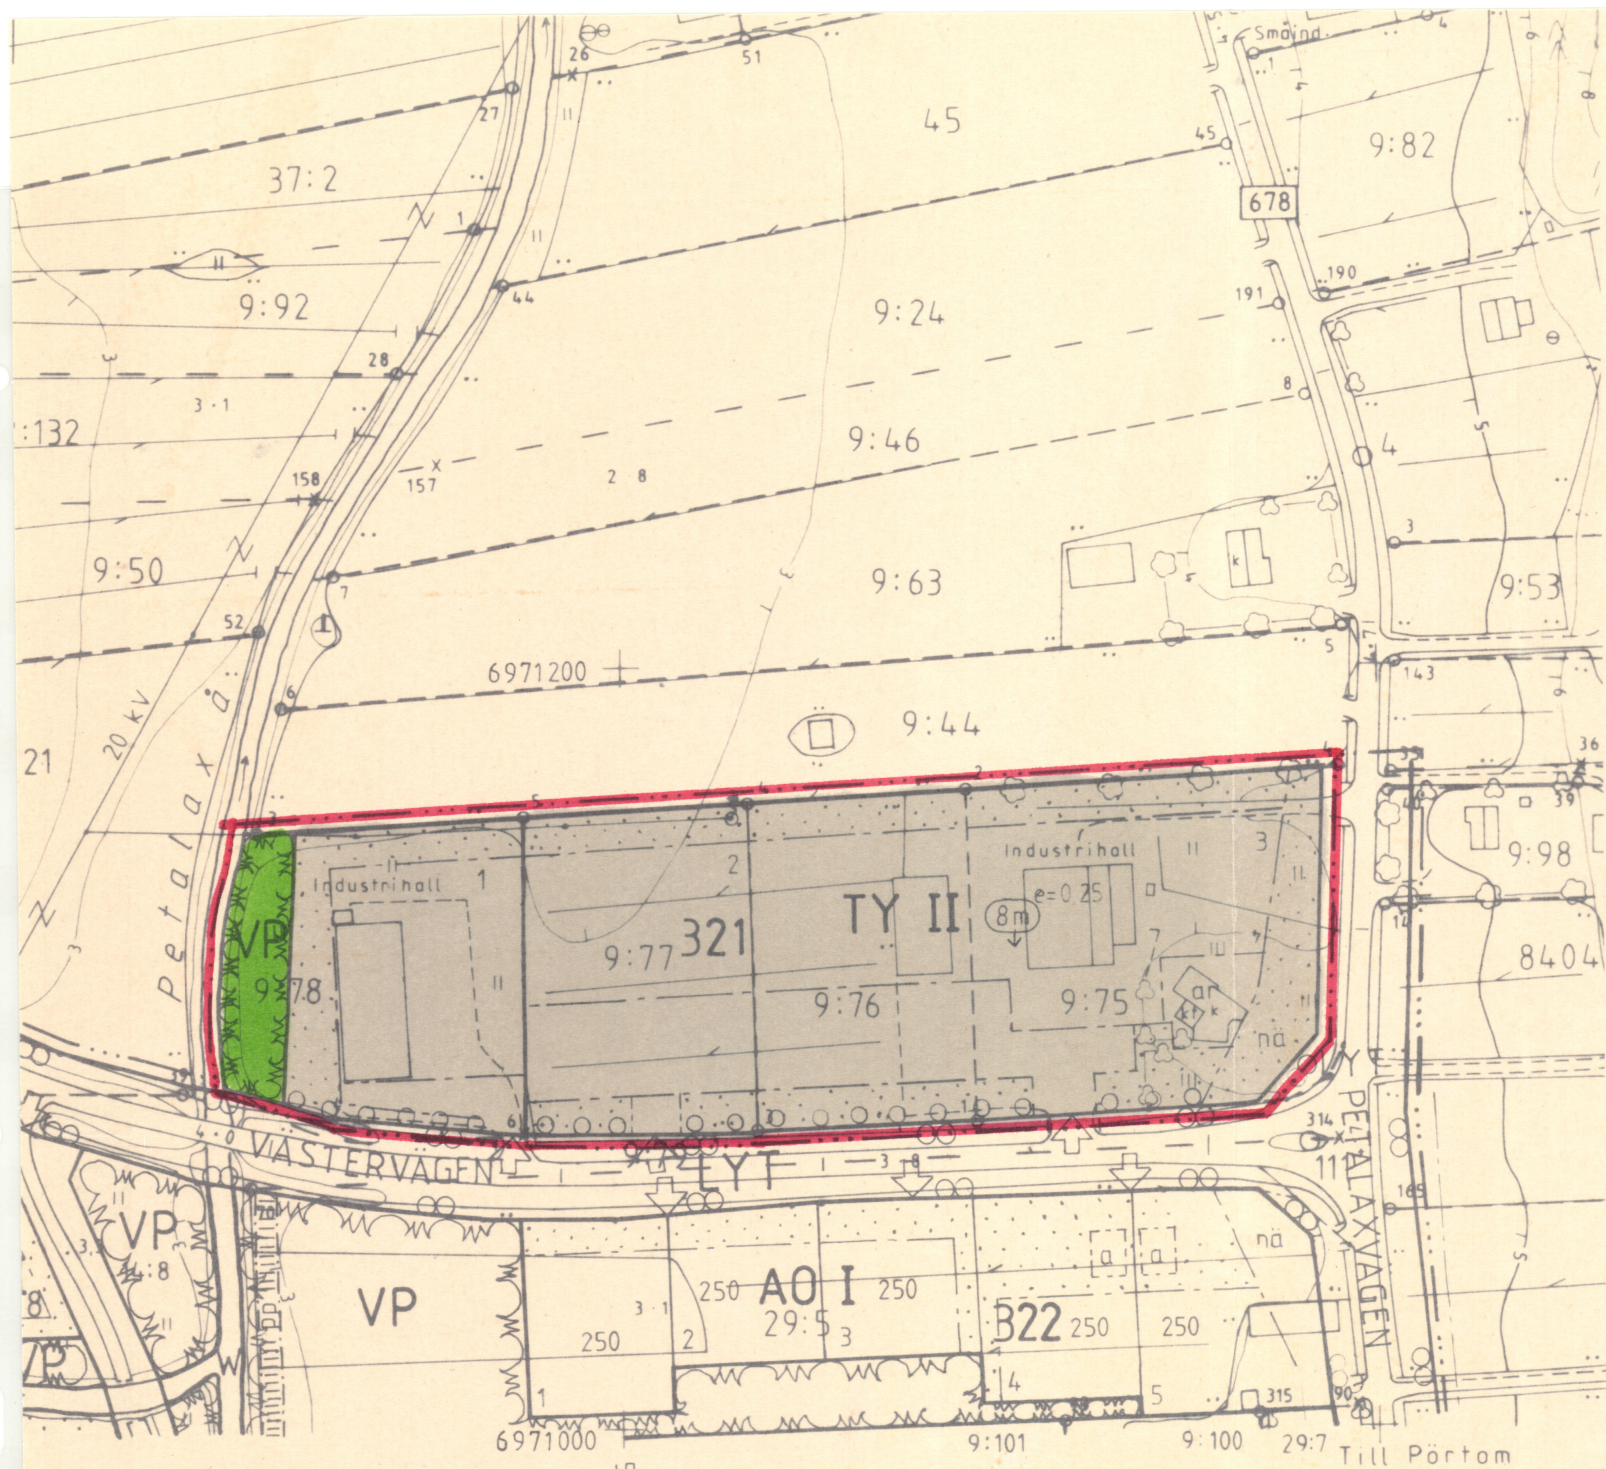

TY

VP

Linje 3 m utanför det planeområde som fastställelsen gäller

Kvarters-, kvartersdels- och områdesgräns

Bestämelsegräns

Riktgivande tomt-/byggnadsplatsgräns

Kvartersnummer

Tomt-/Byggnadsplatsnummer

Romersk siffra anger största tillåtna antal våningar i byggnader, byggnad eller del därav

Exploateringsstal, dvs förhållandet mellan våningsytan och tomtens/ byggnadsplatsens yta

Fasadens högsta höjd i meter

Byggnadsyta

Byggnadsyta där bostadsbyggnad får placeras

Del av område som bör planteras

Trädrad som bör planteras

För frisiktsområde för allmän väg reserverad del av område

BYGGNADSPANEKETCKNINGAR- OCH BESTÄMMELSER

Kvartersområde för byggnader för ickemiljöstörande industri

Park

Linje 3 m utanför det planeområde som fastställelsen gäller

Kvarters-, kvartersdels- och områdesgräns

Bestämelsegräns

Riktgivande tomt-/byggnadsplatsgräns

Kvartersnummer

Tomt-/Byggnadsplatsnummer

Romersk siffra anger största tillåtna antal våningar i byggnader, byggnad eller del därav

Exploateringsstal, dvs förhållandet mellan våningsytan och tomtens/ byggnadsplatsens yta

Fasadens högsta höjd i meter

Byggnadsyta

Byggnadsyta där bostadsbyggnad får placeras

Del av område som bör planteras

Trädrad som bör planteras

För frisiktsområde för allmän väg reserverad del av område

Att denna byggnadsplan överensstämmer med kom nuntullmäktiges i Malax beslut den 17 dec 1990 § 172 intygar på tjänstens vägnar:

Malax den 23 april 1991
Sivig Hedberg
kommunsekreterare

Malax den 01 08 1990

Berndt Simons
Mätn. o plan.tekn.

Baskarta för planläggning 1:2000 Mätklass 2	Kartan uppgjord av VASA LANTMÄTERIBYRÅ PLANLÄGGNINGSENHET		
Kommun MALAX	Flygfotografering 6.5.1983	Koordinatsystem kks	
By PETALAX	Kartläggning 1983-84	Höjdsystem N 60	
	Kartläggningsmetod	Originalritningar g,h+p	
	STEREOKARTLÄGGNING A8		
Län VASA	Kartan godkänd 28.10.1985	Pentti Hoppu PENTTI HOPPU	

MALAX KOMMUN

PETALAX

KYRKNEJD - VÄSTERVÄGEN

KVARTER 321 ÄNDRING

DESSA KORTA ÄRFÖLJER LÄNSSTYRELSENS I DAG
GIVNA UTSLAG Nr 04-1203
VASA, PÅ LÄNSSTYRELSEN, DEN 19/9 1991

YLLITARKASTAJA
ÖVERINSPEKTÖR
MATTI RANTALA

REV.	DATUM	SIGN.	REVIDERINGEN	AVSER
STADSDEL/BY PETALAX	KVARTER/LÄG. 321	TOMT/RNR	MYNDIGHETERS ANTECKNING	
ARBETETS NAMN KVARTER 321 ÄNDRING			Vid planeändringen har tomt 1 i kv. 321 ändrats från AL-tomt till TY-tomt	
MALAX KOMMUN			DATUM 01 08 1990	RIT. SS
			PLAN BS	GRANSK. [Signature]
			ARB.Nr. 138	RIT.Nr. 001
			REV.	