



Malax Kommun
Maalahden Kunta

Yttermalax


Ändring av detaljplan i kvarter 132
Asemakaavan muutos korttelissa 132

Att denna detalj plan överensstämmer med
kommunfullmäktiges i Malax beslut den 15/12 2003
§ 115 intygar på tjänstens vägnar:


Malax den 5/11 2004
Björk Järnback
Kommunsekreterare

ÄNDR.	DATUM	SIGN.	ÄNDRINGEN AVSER
	MALAX KOMMUN TEKNISKA AVDELNINGEN		UNDERS. DAT 20. 10. 2004
Ändring av detaljplan, kvarter 132 i Yttermalax Asemakaavan muutos, kortteli 132 Yttermalaxissa			PROJ. GODK.
			RIT. B. Simons FÖRV.
			SKALA RITN. NR.
1 : 2000			
GODK.			SAMMANH. MED RITN. NR.


DETALJPLANE BETECKNING:
ASEMAKAAVANMERKINNÄT:

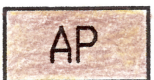

Kvartersområde för småhus.
Asuinpientalojen korttelialue.

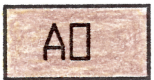

Kvartersområde för fristående småhus.
Erillispientalojen korttelialue.

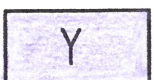


Kvartersområde för allmänna byggnader.
Yleisten rakennusten korttelialue.




Park.
Puisto.




Linje 3 m utanför det planeområde som fastställelsen gäller.
3 m sen kaava-alueen ulkopuolella oleva viiva, jota vahvistaminen koskee.

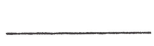

Kvarters-, kvartersdels- och områdesgräns.
Korttelin, korttelinosan ja alueen raja.

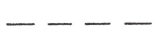


Riktgivande gräns för område eller del av område.
Ohjeellinen alueen tai osa-alueen raja.

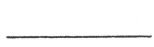

Riktgivande tomt/byggnadsplatsgräns.
Ohjeellinen tontin/rakennuspaikan raja.



Kvartersnummer/Tomtnummer.
Korttelin numero/tontin numero.

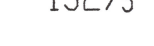


Romersk siffra anger största tillåtna antalet våningar i
byggnaderna, i byggnaden eller i en del därav.
Roomalainen numero osoittaa rakennusten, rakennuksen tai
sen osan suurimman sallitun kerrosluvun.



Ett bråktalet efter en romersk siffra anger hur stor del av
arealen i byggnadens största våning man får använda i vinds-
planet för utrymme som inräknas i våningsytan.
Murtoluku roomalaisen numeron jäljessä osoittaa, kuinka suuren
osan rakennuksen suurimman kerroksen alasta ullakon tasolla saa
käyttää kerrosalaan laskettavaksi tilaksi.



Exploateringsstal, dvs. förhållandet mellan våningsytan och tomtens/
byggnadsplatsens yta.
Tehokkuusluku eli kerrosalan suhde tontin/rakennuspaikan pinta-alaan.

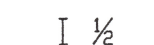


Det understreckade talet anger den sockelhöjd som ovillkorligen bör följas.
Alleiviivattu luku osoittaa ehdottomasti käytettävän sokkelin korkeuden.




Trädrad som bör planteras.
Istutettava puurivi.




Parkeringsplats
Pysäköimispaikka.

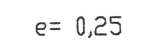

Malax, Maalahti, 20. 10. 2004

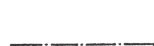

Berndt Simons
Mättnings- o. plan.tekn
Mittaus- ja kaav. Tekn.

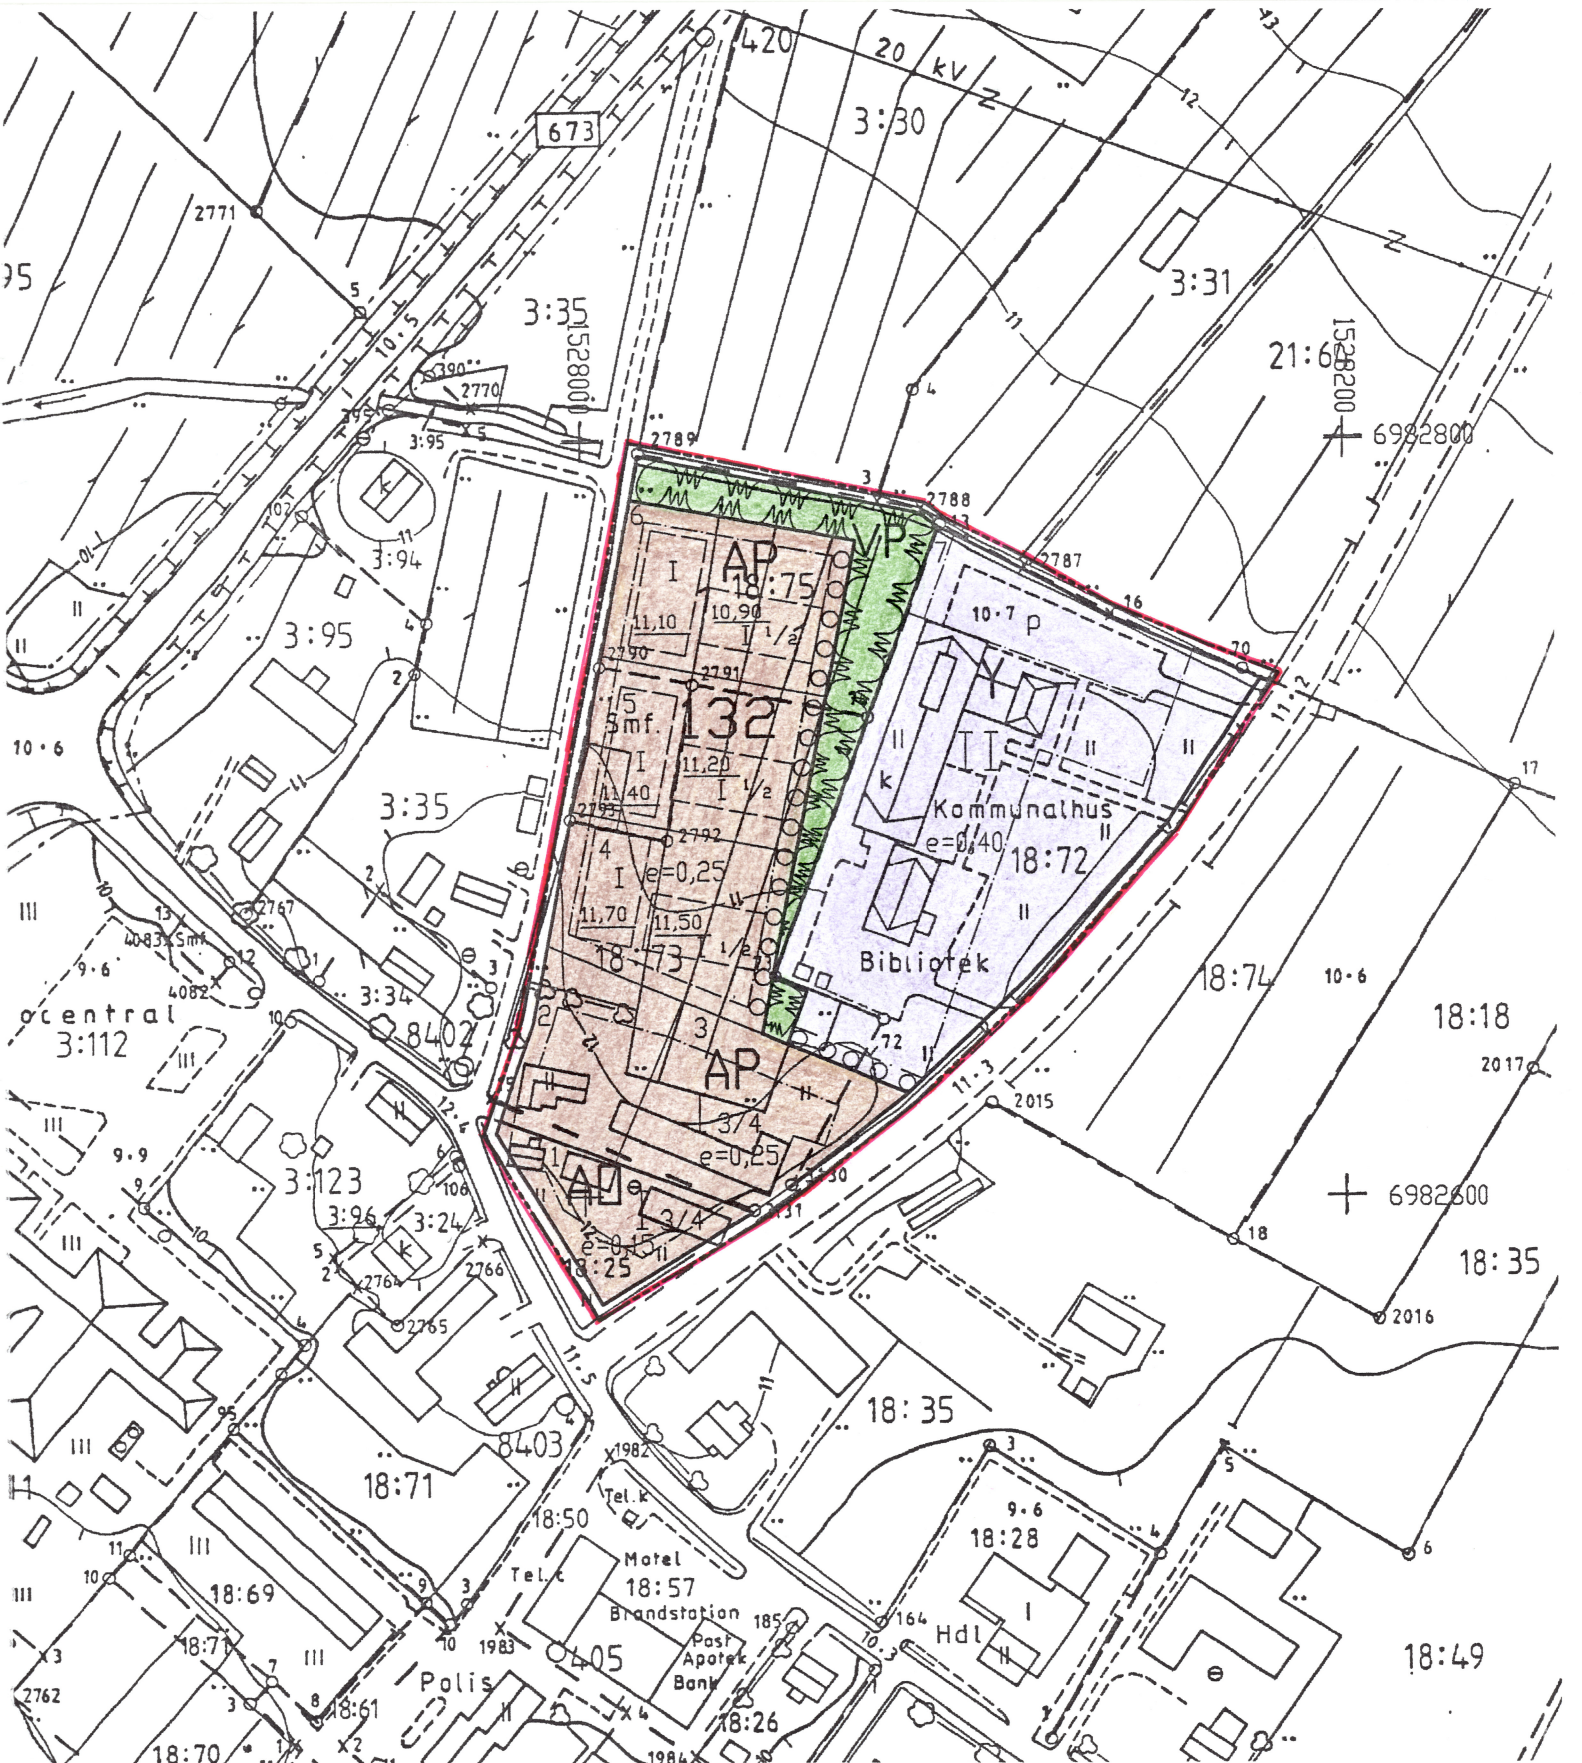

Baskarta för planläggning 1:2000 Mätklass 2		Kartan uppgjord av VASA LANTMÄTERIBYRAS PLANLÄGGNINGSENHET	
Kommun	MALAX	Flygfotografering 6.5.1983	Koordinatsystem kks
By	YTTERMALAX	Terrängmätning 1983-84	Höjdsystem N60
Län	VÄSTRA FINLANDS LÄN	Originalritningar g,h+p	
Kartan godkänd 28.10.1985		Pentti Hoppu	