


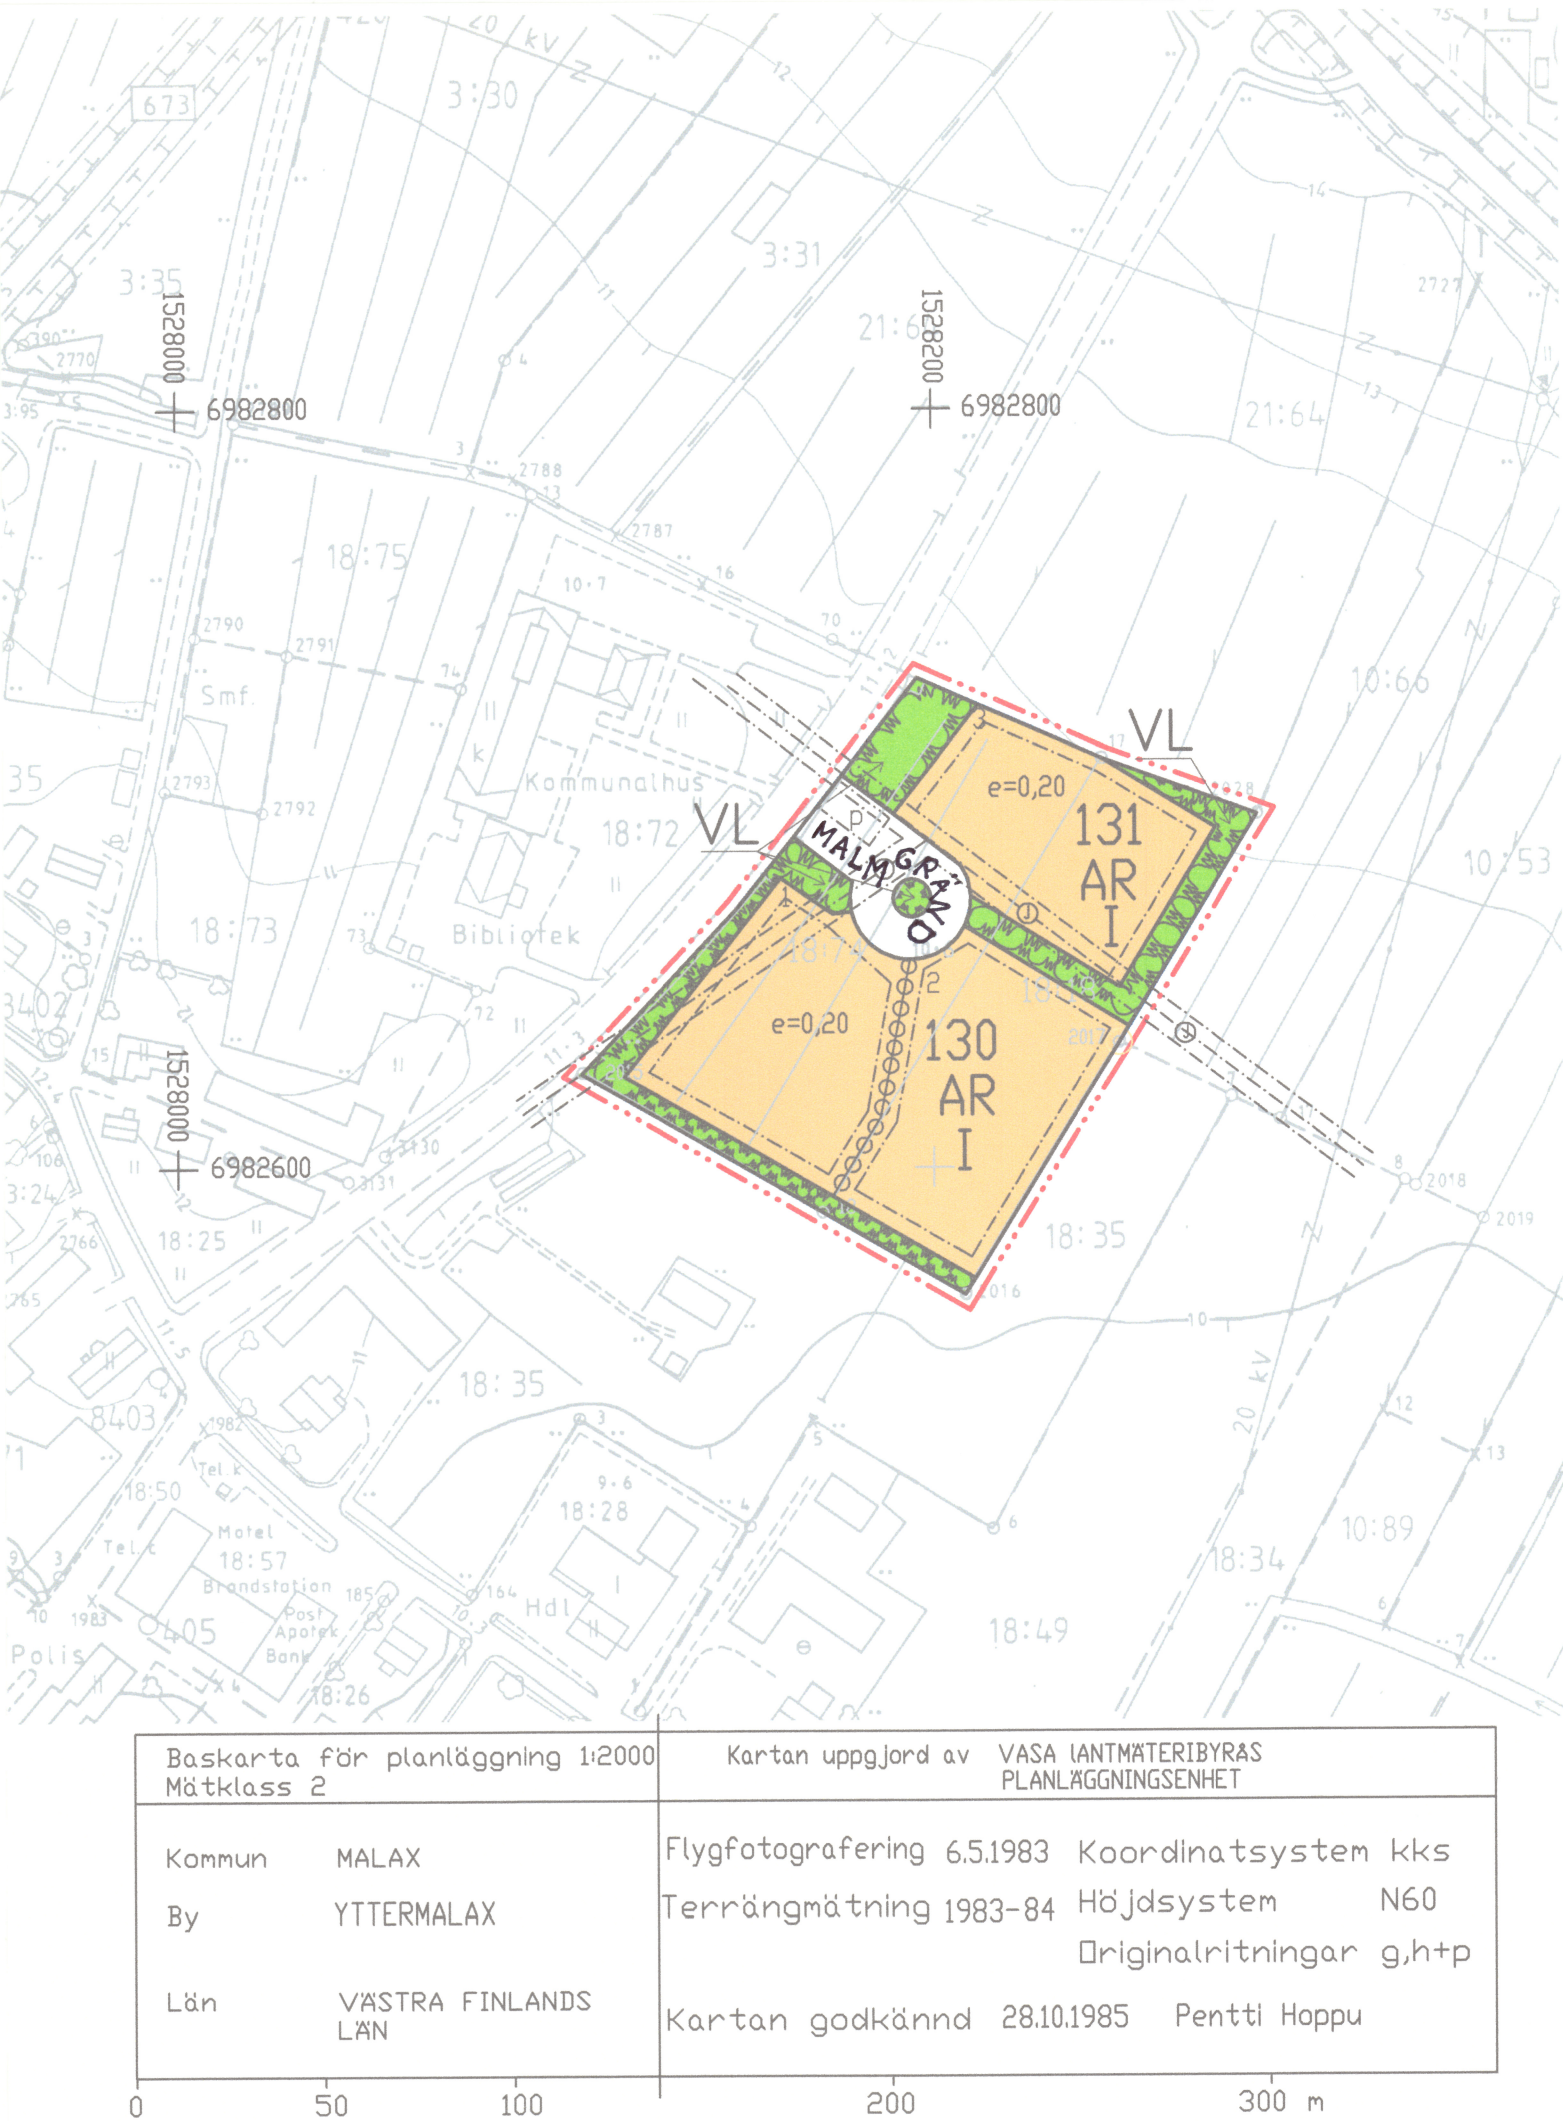

MALAX KOMMUN/MAALAHDEN KUNTA

Ändring av detaljplan, Malmgatan  
Asemakaavanmuutos, Malminkatu

1:2000  
DETALJPLANE BETECKNINGAR/ASEMAKAAVAMERKINTÖJÄ

- AR

Kvartersområde för radhus och andra kopplade bostadshus  
Rivitalojen ja muiden kytkettyjen asuinrakennusten kortteli-  
alue
- VL

Område för närrekreation.  
Läshivirkistysalue.
- Linje 3 m utanför planområdets gräns.  
3 m kaava-alueen rajan ulkopuolella oleva viiva.
- Kvarters-, kvartersdels- och områdesgräns.  
Korttelin, korttelinosan ja alueen raja.
- Gräns för delområde.  
Osa-alueen raja.
- Riktgivande tomtgräns.  
Ohjeellinen tontin raja.
- Träddrad som skall bevaras/ planteras  
Säilytettävä/ istuttava puurivi
- 130

Kvartersnummer.  
Korttelin numero.
- 2

Nummer på riktgivande tomt.  
Ohjeellisen tontin numero.
- VÄGEN

Namn på gata, väg, öppen plats, torg, park eller annat allmänt område.  
Kadun, tien, katuaukion, torin, puiston tai muun yleisen alueen nimi.
- I

Romersk siffra anger största tillåtna antalet våningar i byggnaderna,  
i byggnaden eller i en del därav.  
Roomalainen numero osoittaa rakennusten, rakennuksen tai sen osan  
suurimman sallitun kerrosluvun.
- e=0,20

Exploateringsstal, dvs. förhållandet mellan våningsytan och tomtens yta.  
Tehokkuusluku eli kerrosalan suhde tontin pinta-alaan.
- Byggnadsyta.  
Rakennusala.
- P

Parkeringsplats  
Pysäköimispaikka
- Gata.  
Katu.
- För ledning reserverad del av område.  
Johtoa varten varattu alueen osa.
- Malax den 30.12.2007  
MALAX KOMMUN
- Bernt Simons
- Mättnings- och planerings tekn.

Ändring av detaljplan i kvarter 130 och 131  
Asemakaavan muutos korttelissa 130 ja 131

Anslagen på Malax kommuns  
anslagstavla under tiden  
24.9.23.10.2007  
intyg, Malax den 23.9.2007  
anslagsavlans skötare

Att denna detalj plan överensstämmer med  
kommunfullmäktiges i Malax beslut den 17.12.2007  
§ 103 intyg på tjänstens vägnar:  
Malax den 12.2.2008  
kommunsekreterare

|   |       |       |                 |                        |                 |
|---|-------|-------|-----------------|------------------------|-----------------|
|   |       |       |                 |                        |                 |
|   |       |       |                 |                        |                 |
|   |       |       |                 |                        |                 |
|   |       |       |                 |                        |                 |
| ÄNDR.   | DATUM | SIGN. | ÄNDRINGEN AVSER |                        |                 |
|  MALAX KOMMUN<br>TEKNISKA AVDELNINGEN |       |       |                 | UNDERS.                | DAT 16. 5. 2006 |
|   |       |       |                 | PROJ.                  | GODK.           |
|   |       |       |                 | RIT B. Simons          | FÖRV.           |
| Ändring av detaljplan, kvarter<br>130, 131 i Yttermalax                                                                    |       |       |                 | SKALA                  | RITN. NR.       |
| Asemakaavan muutos,<br>kortteli 130, 131 Yttermalaxissa                                                                    |       |       |                 | 1 : 2000               | 475-D-401-010   |
|   |       |       |                 | SAMMANH. MED RITN. NR. |                 |
| GODK.   |       |       |                 |                        |                 |