


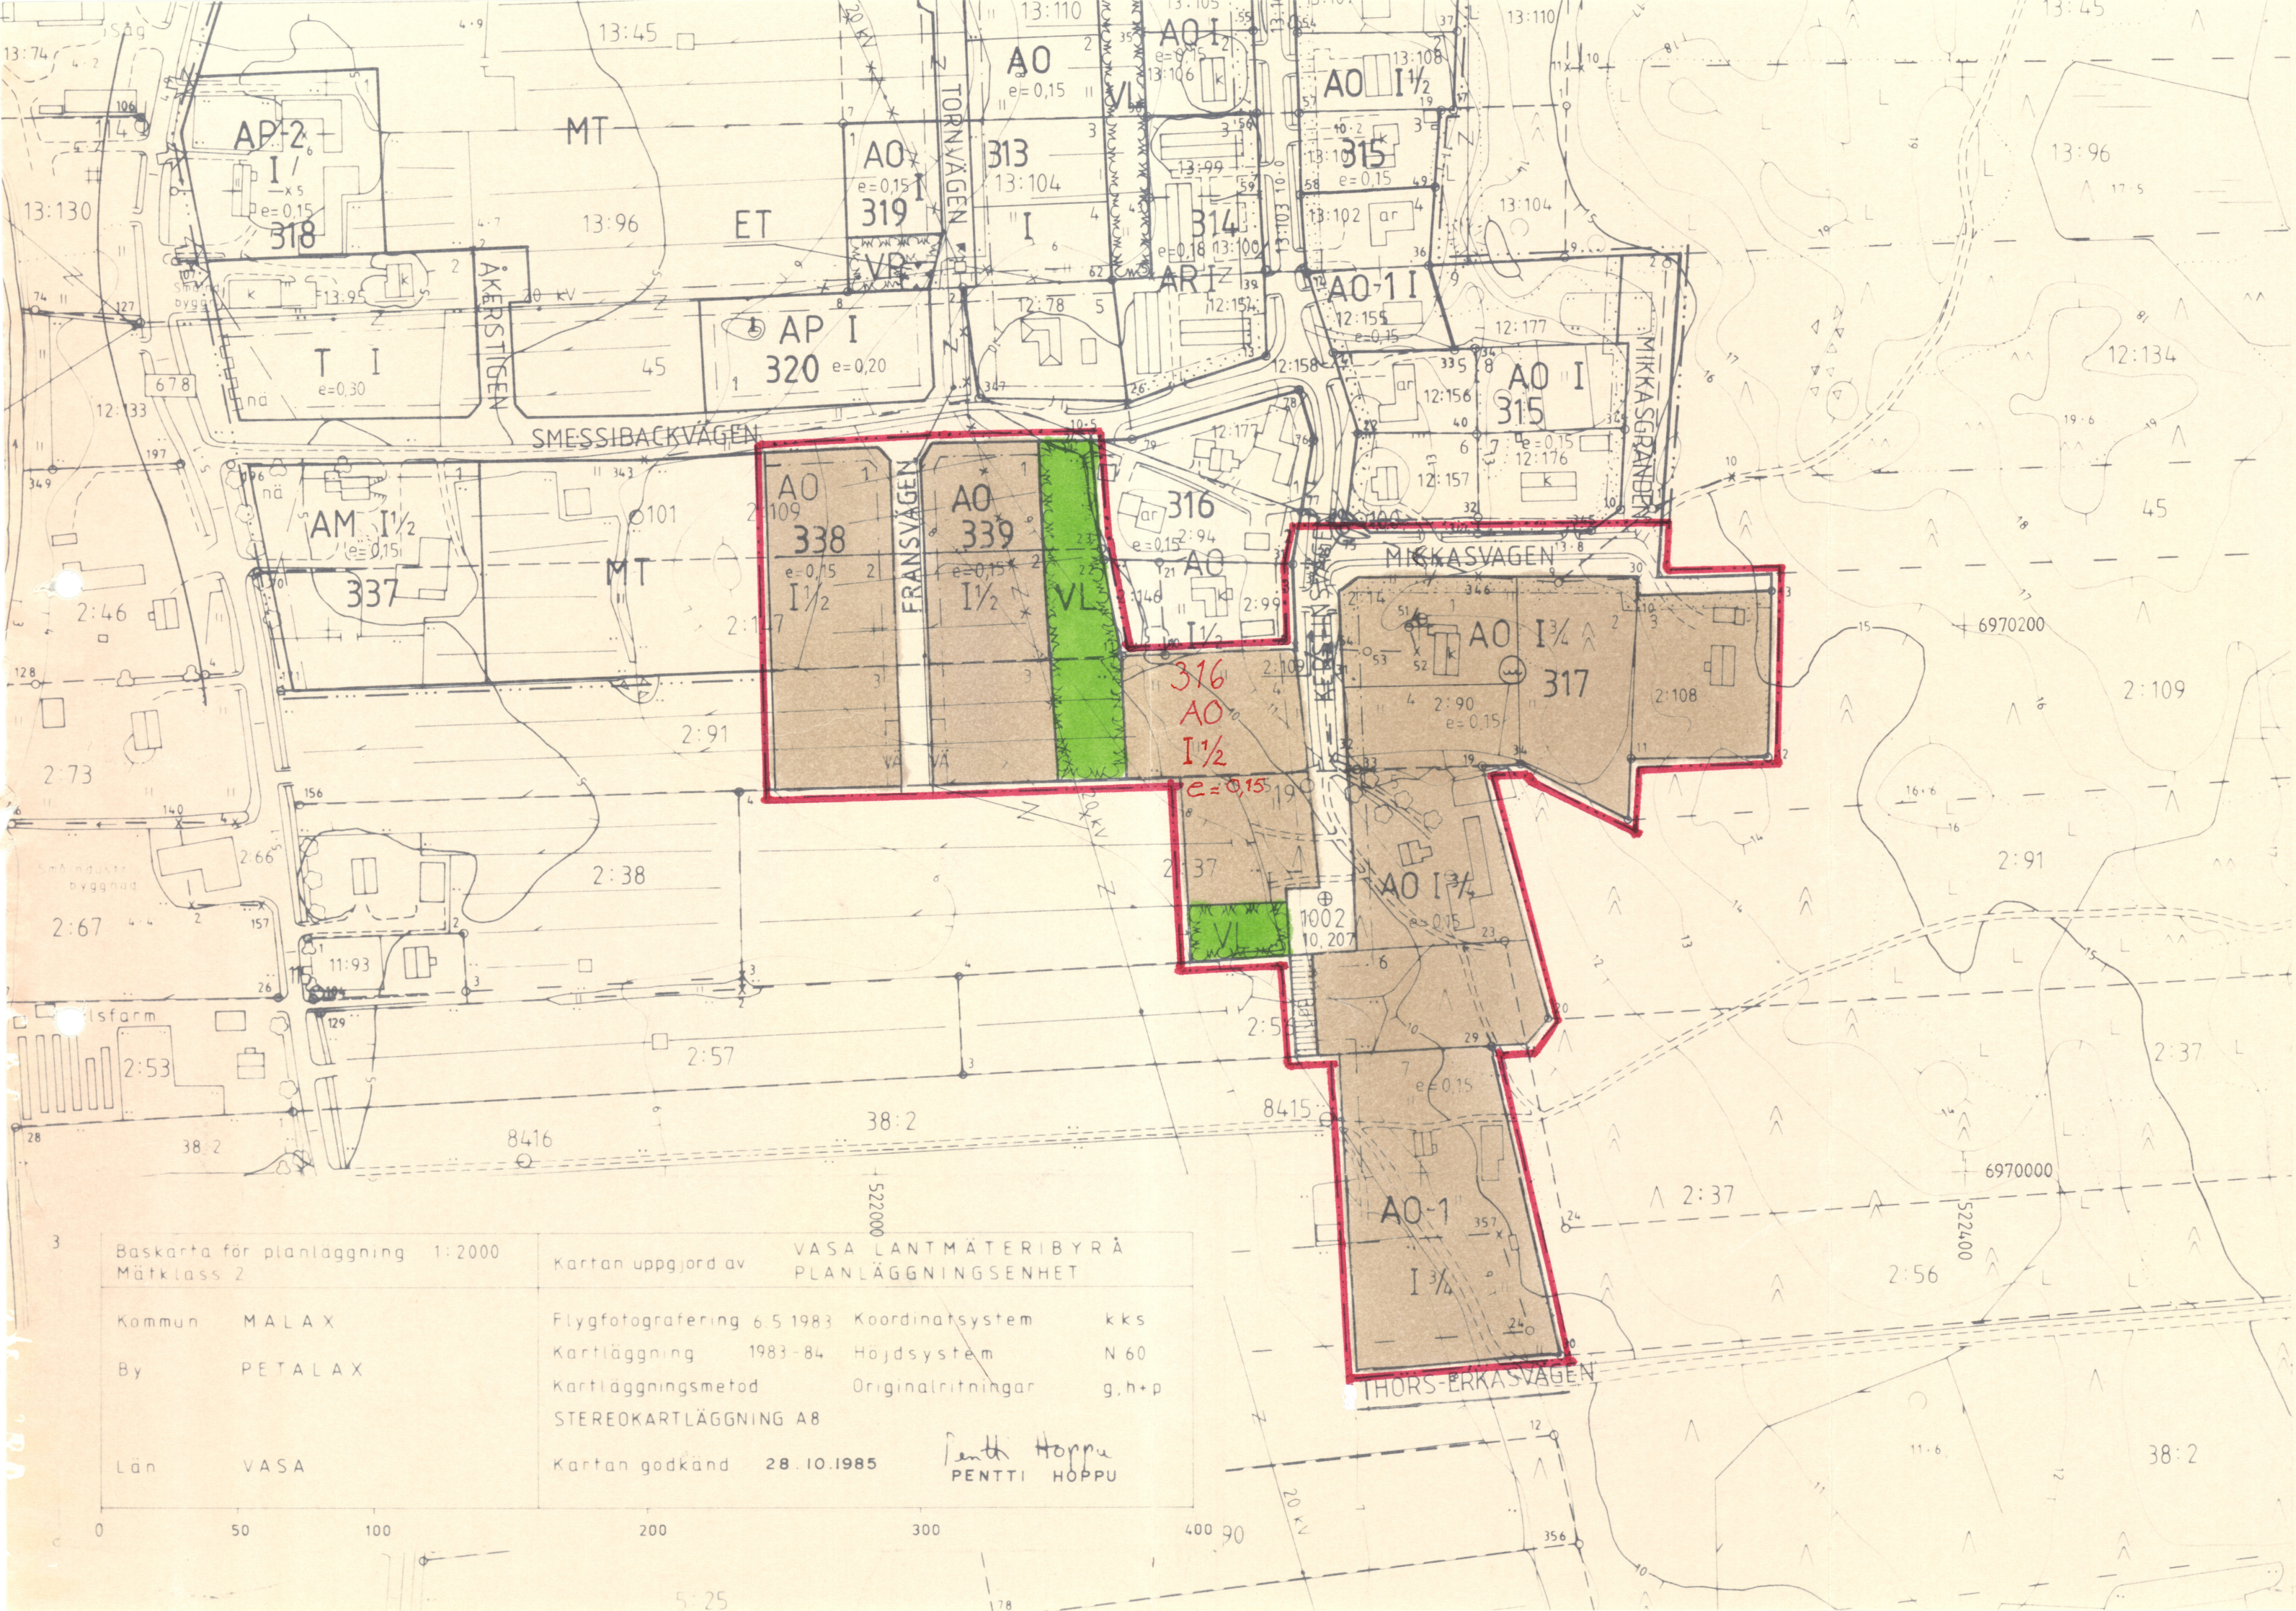

- BYGGNADSPANE BETECKNINGAR- OCH BESTÄMMELSER
- AO** Kvartersområde för fristående småhus
 - AO-1** Kvartersområde för fristående småhus. Byggnadsnämnden kan, efter prövning, på kvartersområdet tillåta anläggande av icke miljöstörande, till boendet anslutna arbets-, verkstads- och dylika utrymmen om högst hälften av byggnadsplatsens byggnadsrätt.
 - VL** Område för närrecreation
 - Linje 3 m utanför det planeområde som fastställelsen gäller
 - Kvarters-, kvartersdels- och områdesgräns
 - Bestämelsegräns
 - Riktgivande tomt-/byggnadsplatsgräns
 - Kryss på beteckning anger att beteckningen slopas
 - 317** Kvartersnummer
 - 2** Tomt-/byggnadsplatsnummer
 - FRANSIVÄGEN** Gata/byggnadsplaneväg samt namn på gata/byggnadsplaneväg
 - e=0,15** Exploateringsstal, dvs. förhållandet mellan våningsytan och tomtens/byggnadsplatsens yta
 - I** Romersk siffra anger största tillåtna antal våningar i byggnader, byggnad eller del därav
 - 3/4** Brutet tal efter romersk siffra anger hur stor del av byggnads största våningsyta som, utan hinder av våningsantalet, får användas för utrymme som inräknas i våningsytan av det utrymme, som är beläget ovanför de i planen till antalet angivna våningarna
 - Del av område som bör planteras
 - För gång- och cykeltrafik. reserverad gata/väg
 - VÄ** Område reserverat för byggande av tillfällig vändplats på byggnadsplaneväg tills eventuell utvidgning av byggnadsplan sker
- Malax den 20 12 1989
- Berndt Simons
Mätn. o plan.tekn.

MALAX KOMMUN

PETALAX

KYRKNEJD - FRANSIBACK

ÄNDRING SAMT UTVIDGNING AV BYGGNADSPLAN

Att denna byggnadsplan överensstämmer med kommunfullmäktiges i Malax beslut den 26.7.1990 § 74. intygar på tjänstens vägnar:

Malax den 11.7.1990

[Signature]
kommunsekreterare

Denna karta åtföljer länsstyrelsens i dag givna utslag nr. BA. 963 VASA, PÅ LÄNSSTYRELSEN, DEN 18.7.90

TÄMÅ KARTTA LUTTU LÄÄNHHALLITUSEN TÄMÅN ANTAMAA PÄÄTÖKSEEN N:o VASA, LÄÄNHHALLITUS 1.10.1990

YLITARKASTAJA
ÖVERINSPEKTÖR
MATTI RANTALA

YLITARKASTAJA
ÖVERINSPEKTÖR
MATTI RANTALA

REV.	DATUM	SIGN.	REVIDERINGEN	AVSER
STADSDEL/BY PETALAX	KVARTER/LÄG. TOMT/RNr	MYNDIGHETERS	ANTECKNING	Nr
ARBETETS NAMN KYRKNEJD FRANSIBACK	Vid planeändringen har nya kvartersnummer, 316, 317, 338 och 339, bildats.	SKALA 1:2000		
MALAX KOMMUN	DATUM 20 12 1989	RIT. SS	ARB.Nr. 130	RIT.Nr. 001
	PLAN BS	GRANSK. RS		REV.